

TRÄDVÅRDSPLAN GRÖNOMRÅDE ONSALA

(Fastighet 1:20)

Detta dokument innehåller bilderna som tillhör trädvårdsplanen som har arbetats fram av Landskapsgruppen på uppdrag av Enens samfällighetsförening.

Titel	Sida
1. Skötselområden	2
2. Befintliga förhållanden	3
3. Avverkning Etapp 1	4
4. Avverkning Etapp 2	5
5. Utseendet efter avverkning	6
6. Återplantering	7



FÖRKLARINGAR

- SKÖTSELOMRÅDE
- SKÖTSELOMRÅDE
- SKÖTSELOMRÅDE
- SKÖTSELOMRÅDE
- SKÖTSELOMRÅDE
- SKÖTSELOMRÅDE

Åtgärder inom skötselområden enligt beskrivningar

Trädens placering ej exakt

ÅR	ÅR	INOMÅTTA	ÅR

TRÄDVÅRDSPLAN

(Grönområde DNSALA 1520)

Landskapsgruppen AB
 Torngatan 2
 411 54 Gårdsjö
 Telefon 031-742 80 00
 fax 031-742 80 01
 www.landskapsgruppen.se
 Landskapsarkitektur & Ingerplaner



PROJEKTANT: K.F.
 PROJEKTANT: Ulf Behnström
 DATUM: 2009-06-02

SKÖTSELOMRÅDEN

SKALA: A1 SKALA 1:500
 A3 SKALA 1:1000
 M17.1-011



FÖRKLARINGAR

- Fastighetsgräns
- (Ac) Lönn
- (Ag) Klubbal
- (Al) Häggmispel
- (Bj) Vårtbjörk
- (Ca) Hassel
- (En) En
- (Ek) Ek
- (FrX) Ask
- (Fs) Bok
- (Ms) Vildapel
- (Pin) Tall
- (Pa) Körsbär
- (Pl) Asp
- (Prs) Stån
- (Ros) Stenros
- (Sam) Fläder
- (Sc) Sälg
- (Si) Oxel
- (Sor) Rörnn
- (Sy) Syren
- (Ug) Alm
- ▨ Vätting



Trädens placering ej exakt

ART	ART	ART	ART	ART

TRÄDVÅRDSPLAN

Grönområde ONSALA (120)

Landskapsgruppen AB
 Tomtegränd 6
 411 06 Göteborg
 Telefon 031-749 80 00
 fax 031-749 80 01
 www.landskapsgruppen.se
 Landskapsarkitektur & Inredning



Landskapsgruppen

UPPLAGG 01
 FÖRFATTARE
 2009-06-02
 UMF. Rehnström

INVESTERING
 UMF. Rehnström

BEFINTLIGA FÖRHÅLLANDEN

PROJEKT
 A3 SKALA 1500
 A3 SKALA 13000
 PLAN
 M10.1-011



FÖRKLARINGAR

Fastighetsgräns

- Träd/buskar som är kvarvarande
- Träd/buskar som avverkas (2010)

- Ac Lönn
- Ag Klubbal
- Al Håggmispel
- Bj Vårtbjörk
- Ca Hassel
- En En
- Ek Ek
- FrX Ask
- Fs Bok
- Ms Vildapel
- Pin Tall
- Pa Körsbär
- Pl Asp
- PrS Slån
- Ros Stenros
- Sam Fläder
- Sc Sälge
- Si Oxel
- Sor Rönn
- Sy Syren
- Ug Alm

Trädens placering ej exakt

BT	ST	STOR	STOR	STOR

TRÄDVÅRDSPLAN

Grönområde ONSALA (120)

Landskapsgruppen AB
 Torngatan 5
 411 04 Göteborg
 Telefon 031-749 60 00
 Fax 031-749 60 01
 www.landskapsgruppen.se
 Landskapsarkitektur & Ingerövar




PROJEKT: M17.1
 KÖP: KF
 DATUM: 2009-06-02
 URF: Rehnström

ANSVARIG: Ulf Rehnström

AVVERKNING ETAPP 1

SKALA: A1 SKALA 1500
 A3 SKALA 1:1000
 RITNING: M17.1-011

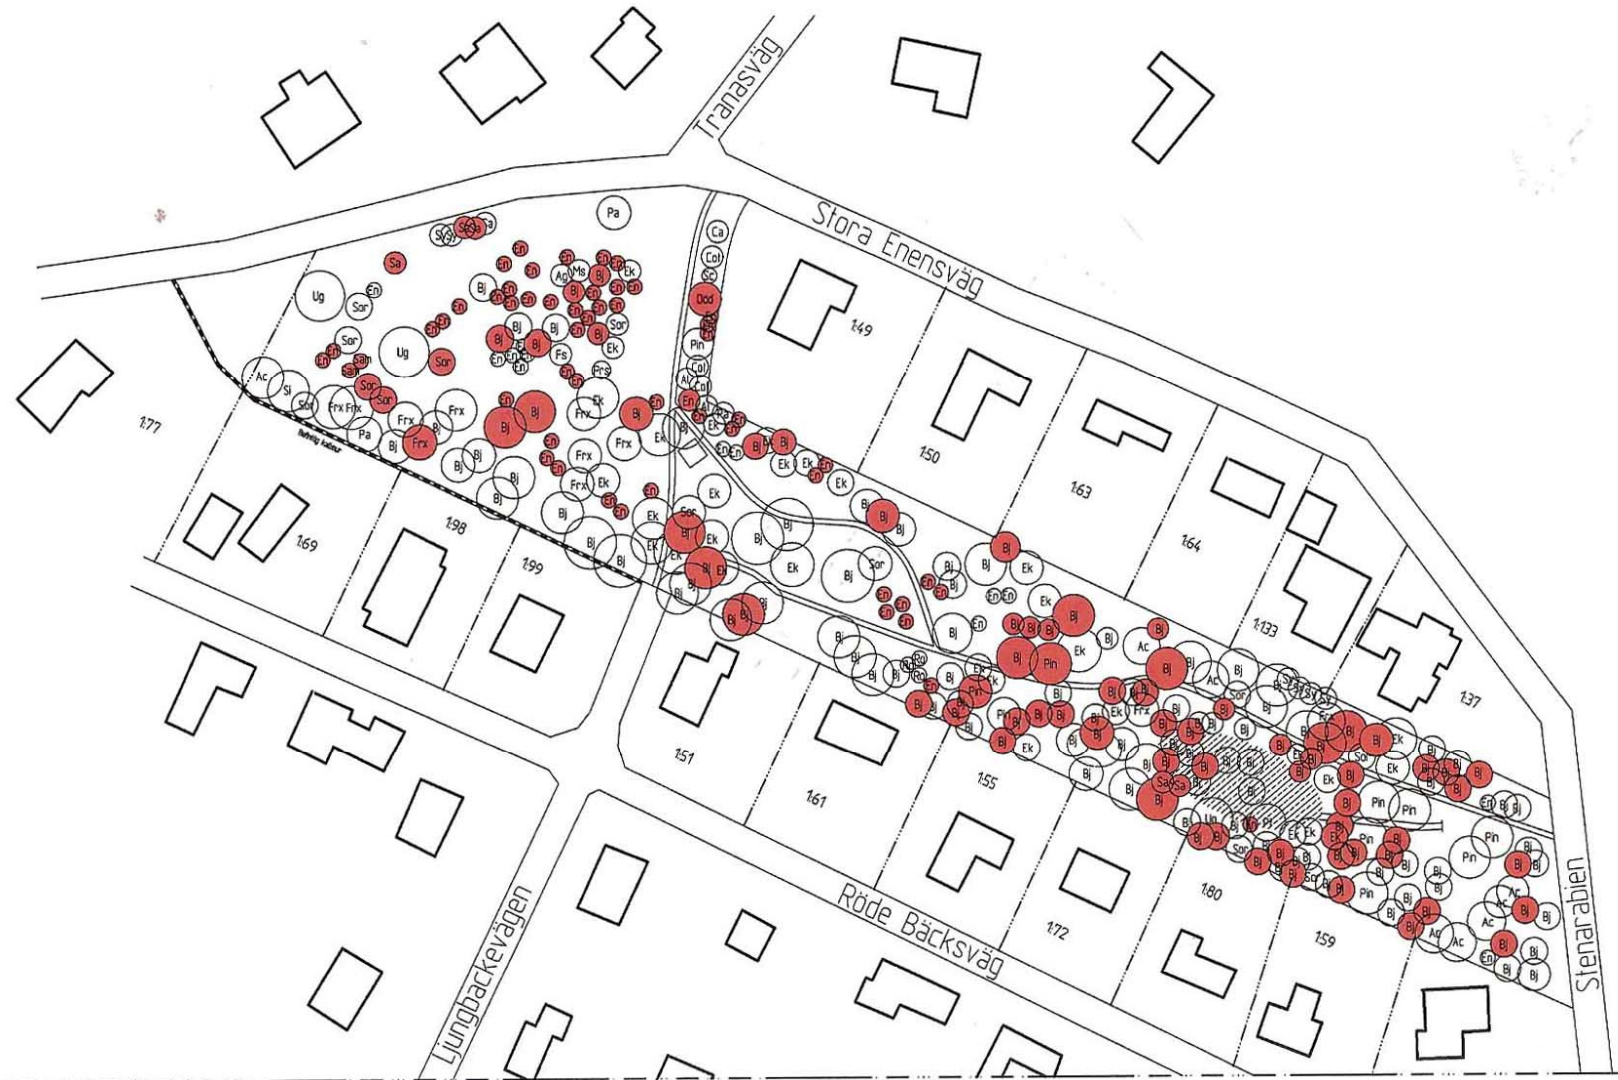



FÖRKLARINGAR

Fastighetsgräns

- Träd som är kvarvarande
- Träd/buskar som avverkas (2014)

- AC Lönn
- Ag Klubbat
- Al Håggmispel
- Bj Vårbjörk
- Ca Hassel
- En En
- Ek Ek
- FrX Ask
- Fs Bok
- Ms Vildapel
- Pin Tall
- Pa Körnbär
- Pl Asp
- Prs Slån
- Ros Siennos
- Sam Fläder
- Sc Sälg
- Sl Oxel
- Sor Rönn
- Sy Syren
- Ug Alm

Trädens placering ej exakt

Art	Ant	Bestämning av art	Ant	Ant

TRÄDVÅRDSPLAN

Grönområde ONSALA (120)

Landskapsgruppen AB
 Tomteplan 5
 411 04 Göteborg
 Telefon 031-749 00 00
 fax 031-749 00 11
 www.landskapsgruppen.se
 Landskapsgruppens AB & Ingebjörn



Uppdragsnr: 170000000
 K.F.
 2009-06-02 Ulf Rehnerström

AVVERKNING ETAPP 2

Blå A1 SKALA 1500
 A3 SKALA 1800 M17.1-012



FÖRKLARINGAR

- Fastighetsgräns
- (Ac) Lönn
 - (Ag) Klippal
 - (Al) Häggmispel
 - (Bj) Vårbjörk
 - (Ca) Hassel
 - (En) En
 - (Ek) Ek
 - (FrX) Ask
 - (Fs) Bok
 - (Ms) Vildapel
 - (Pin) Tall
 - (Pa) Körnbär
 - (Pt) Asp
 - (Prs) Stån
 - (Ros) Stenros
 - (Sam) Fläder
 - (Sc) Sälg
 - (Si) Oxel
 - (Sor) Rönn
 - (Sy) Syren
 - (Ug) Alm



Trädens placering ej exakt

NO	NO	NO	NO

TRÄDVÄRDSPLAN
Grönområde ONSALA (120)

Landskapsgruppen AB
Torngatan 5
411 04 Göteborg
telefon 031-740 02 00
fax 031-749 60 01
www.landskapsgruppen.se
Landskapsgruppens & hopen/krv



UPPLAG 1	BYGGNAD	BYGGNAD
2009-06-02	Ulf Rehnström	Ulf Rehnström

UTSEENDET EFTER AVVERKNING

SKALA	1:500	REVISION	M17.1-013
SKALA	1:1000		



FÖRKLARINGAR

- Ca Hassel
- Al Häggmispel
- Ms Vildapel
- Pp Hägg
- Ros Stenros
- Sor Ränn som återplanteras

Befintliga träd

- Ac Lönn
- Ag Klippal
- Al Häggmispel
- Bj Vårtbjörk
- Ca Hassel
- En En
- Ek Ek
- Frx Ask
- Fs Bok
- Ms Vildapel
- Pin Tall
- Pa Korsbär
- Pl Asp
- Prs Stån
- Ros Stenros
- Sam Fläder
- Sc Sälg
- Sl Oxel
- Sor Ränn
- Sy Syren
- Ug Alm

Trädens placering ej exakt

TRÄDVÅRDSPLAN

Grönområde ONSALA (120)

Landskapsgruppen AB
 Torngatan 6
 411 04 Göteborg
 telefon 031-748 80 00
 fax 031-748 80 01
 www.landskapsgruppen.se
 Landskapsarkitektur & trädvård



Landskapsgrupp	Landskapsgrupp
KP	UF Rebrästom

2009-06-02

ÅTERPLANTERING

A1 SKALA 1:500	M117.1-014
----------------	------------

